



# Grunwald

P A R K



ul. Wieruszowska, Poznań





apartment  
apartament: 8F/40

living space  
powierzchnia: 80,63 m<sup>2</sup>

floor  
piętro: 4

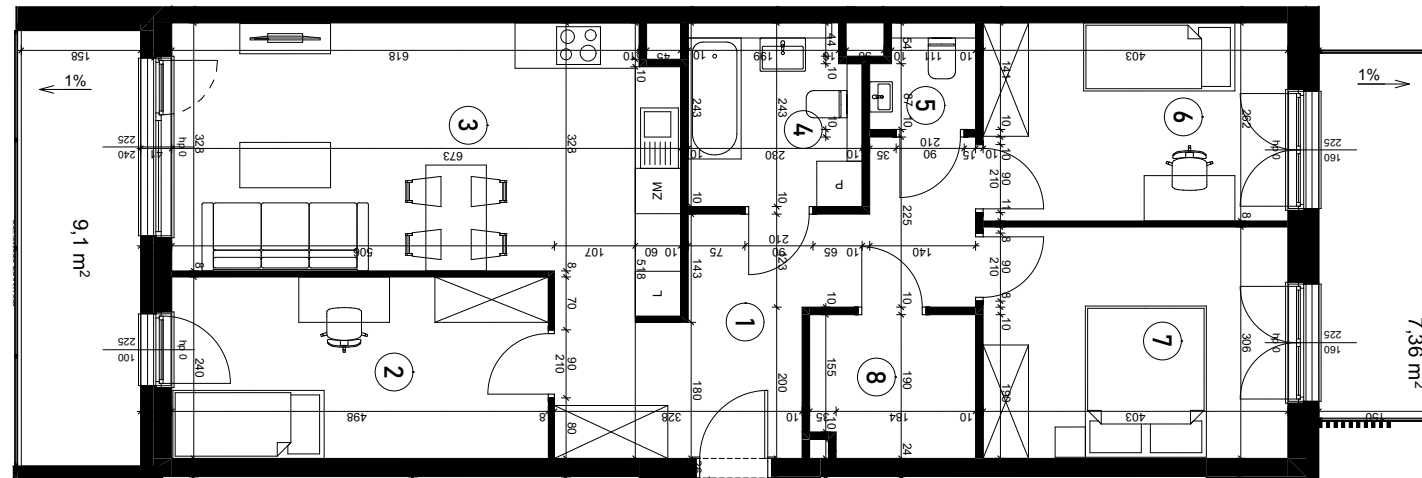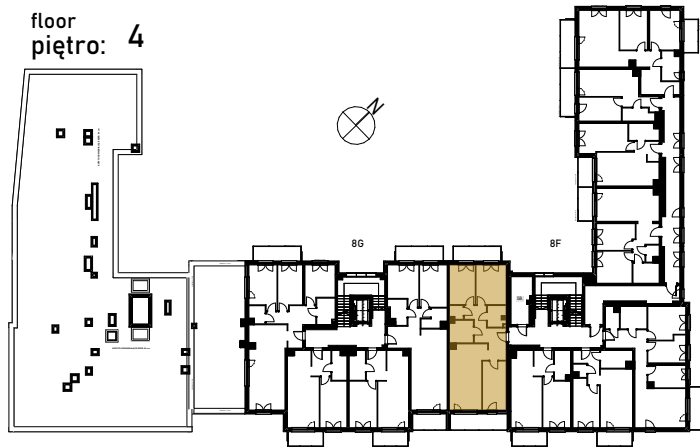

1	KORYTARZ	12,25		
2	POKÓJ	11,84		
3	POKÓJ DZIENNY+ANEKS	22,68		
4	ŁAZIENKA	5,37		
5	WC	1,79		
6	POKÓJ	10,46		
7	POKÓJ	12,23	9	LOGGIA
8	GARDEROBA	4,01 [m <sup>2</sup> ]	10	BALKON
				8,88
				7,36 [m <sup>2</sup> ]

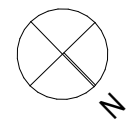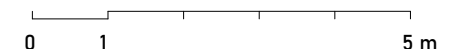

SALES OFFICES  
BIURA SPRZEDAŻY  
Poznań, ul. Piątkowska 118, tel. 603 877 970, 669 494 979  
Zielona Góra, Galeria Grafitt, ul. Boh. Westerplatte 24, tel. 605 860 001, 601 934 370

Karta katalogowa ma charakter poglądowy  
i nie stanowi oferty handlowej zgodnie z zasadami KC  
Wymiary podane w świetle ścian murowanych bez wykończenia  
i mogą ulec nieznacznej zmianie w trakcie budowy

GPT ARCHITEKCI  
[www.ebfdevelopment.pl](http://www.ebfdevelopment.pl)